


Calle 3 de Febrero

Calle Francia

Calle Urquiza
PLANTA BAJA


Avenida General Estanislao López

El proyecto se basa en la información técnica existente en el momento de su elaboración y no garantiza la exactitud de los datos.

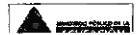

MINISTERIO PÚBLICO DE LA ACUSACIÓN
UNIDAD FISCAL SANTA FE DE LA FISCALÍA 1ª CIRCUNSCRIPCIÓN JUDICIAL

PLANIMETRÍA ESCALA 1:50

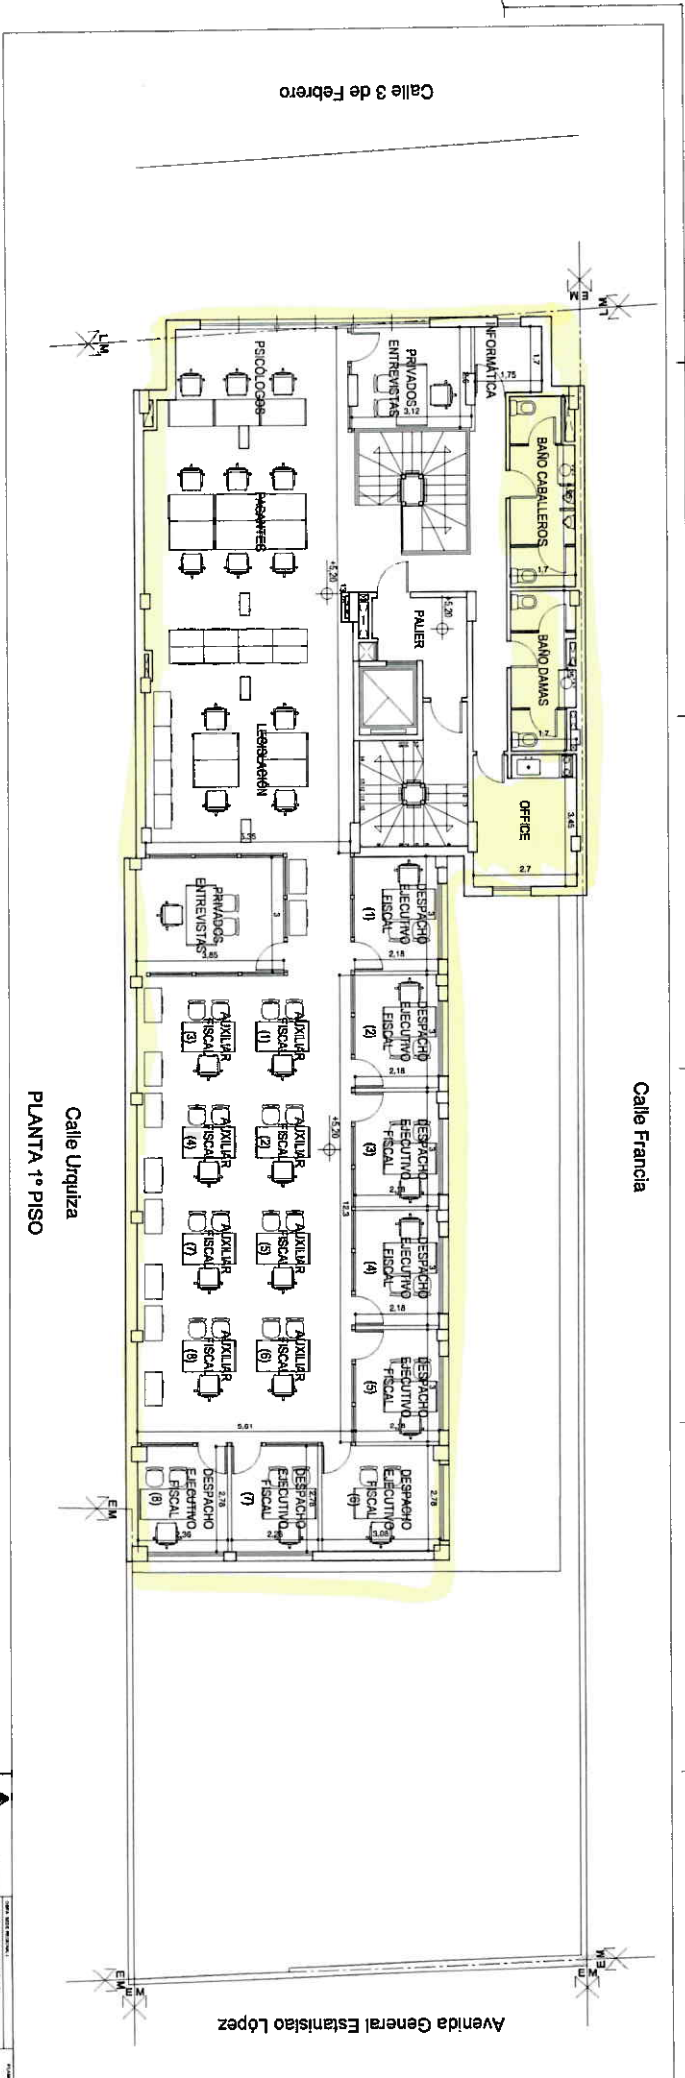

Calle Urquiza
 PLANTA 1º PISO


ASOCIACIÓN
 INGENIEROS EN SISTEMAS DE INFORMACIÓN
 CARRERA 13 N.º 100 TORRE 100
 BOGOTÁ D.C. COLOMBIA
 TEL: (57) 1 454 4000
 FAX: (57) 1 454 4001
 WWW: www.ingenieros.com.co

04