










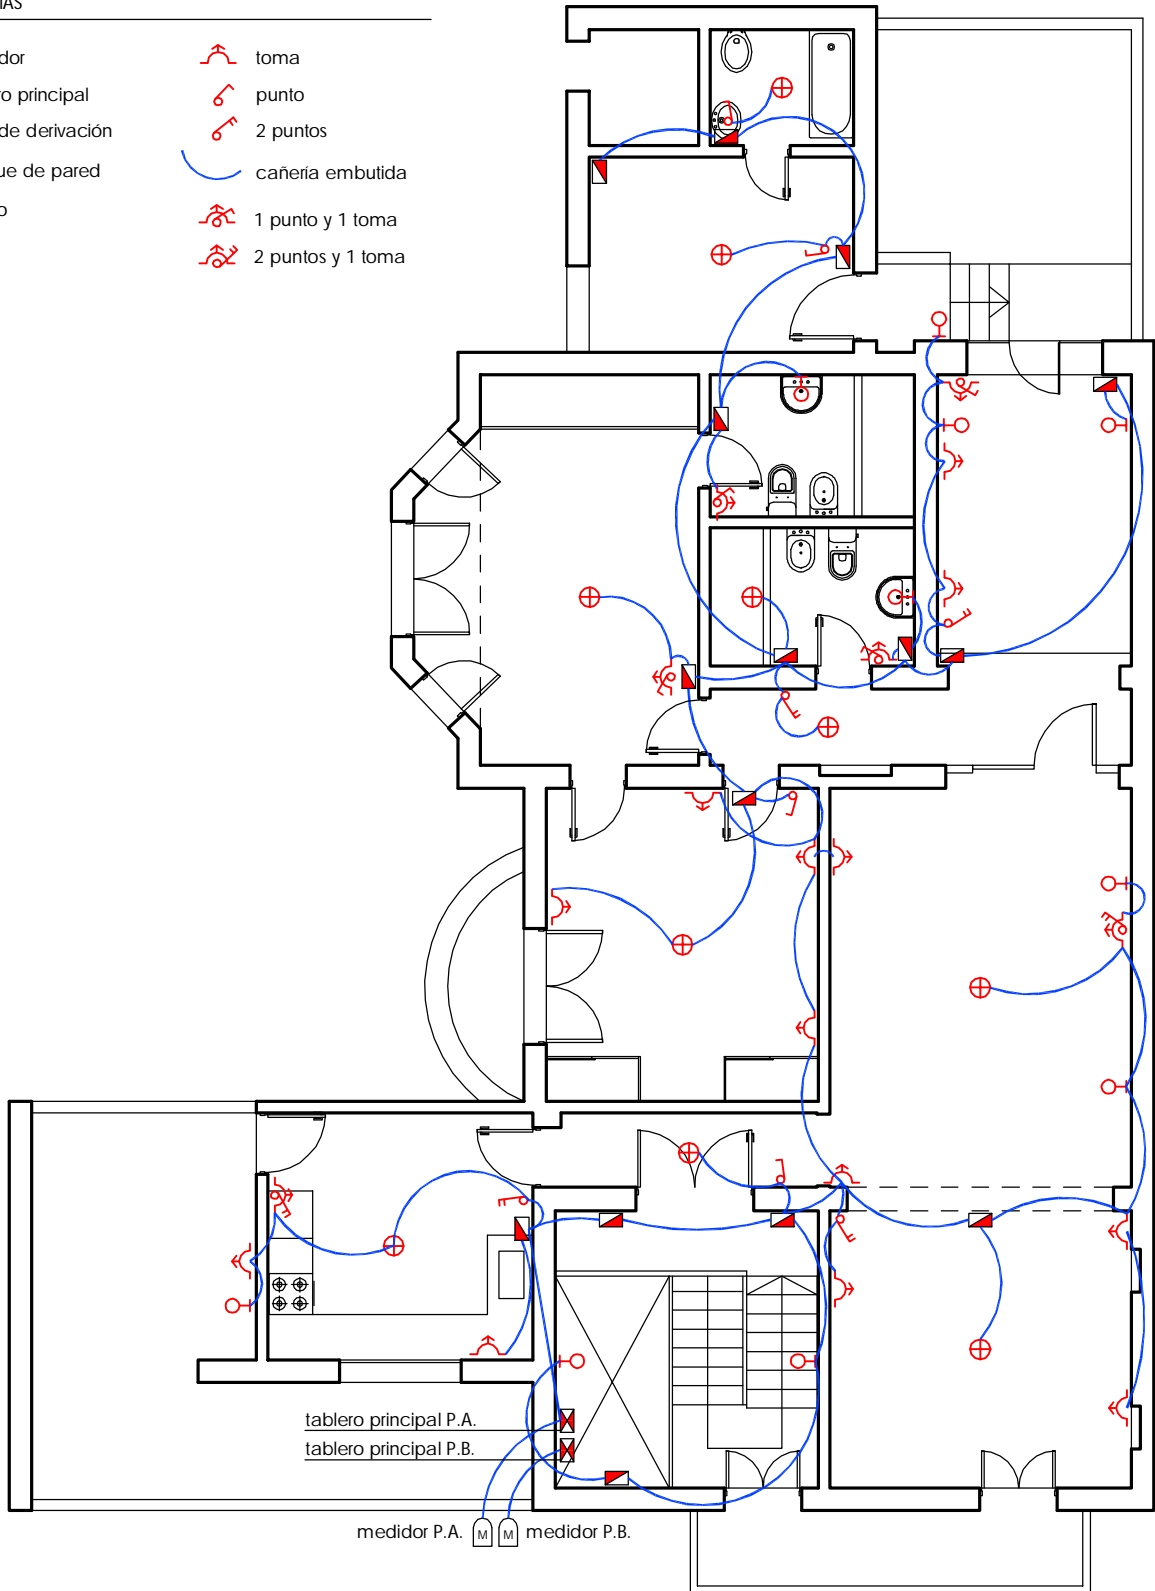


REFERENCIAS

- | | |
|--|---|
|  medidor |  toma |
|  tablero principal |  punto |
|  caja de derivación |  2 puntos |
|  aplique de pared |  cañería embutida |
|  centro |  1 punto y 1 toma |
| |  2 puntos y 1 toma |



PLANTA INSTALACIÓN
ELÉCTRICA EXISTENTE
(esc. 1:100)