


REFERENCIAS

-  placa led 60x60 (cant.: 16)
-  luz de emergencia (cant.: 3)
-  nuevo tablero secundario exterior
-  nuevo aplique de pared (cant.: 2)
-  nuevo aplique de pared, para exterior (cant.: 2)
-  caja anulada para paso de cable canal
-  nuevo aplique en cielorraso (cant.: 4)
-  centro anulado para paso de cable canal
-  toma simple exterior para acondicionador de aire (cant.: 5)
-  toma simple exterior para luz de emergencia (cant.: 3)
-  cableado mediante cable canal 20x20mm
-  cable canal 100x50mm (por zócalo)
-  cable canal 20x10mm (en cielorraso)
-  cable canal 20x20mm (para acond. de aire 1)
-  caja de derivación existente
-  toma existente

NOTA 1 suspender las placas led del cielorraso existente, hasta los 2.6m de altura desde el N.P.T.

NOTA 2 tomar las placas led del cielorraso "sin suspender".

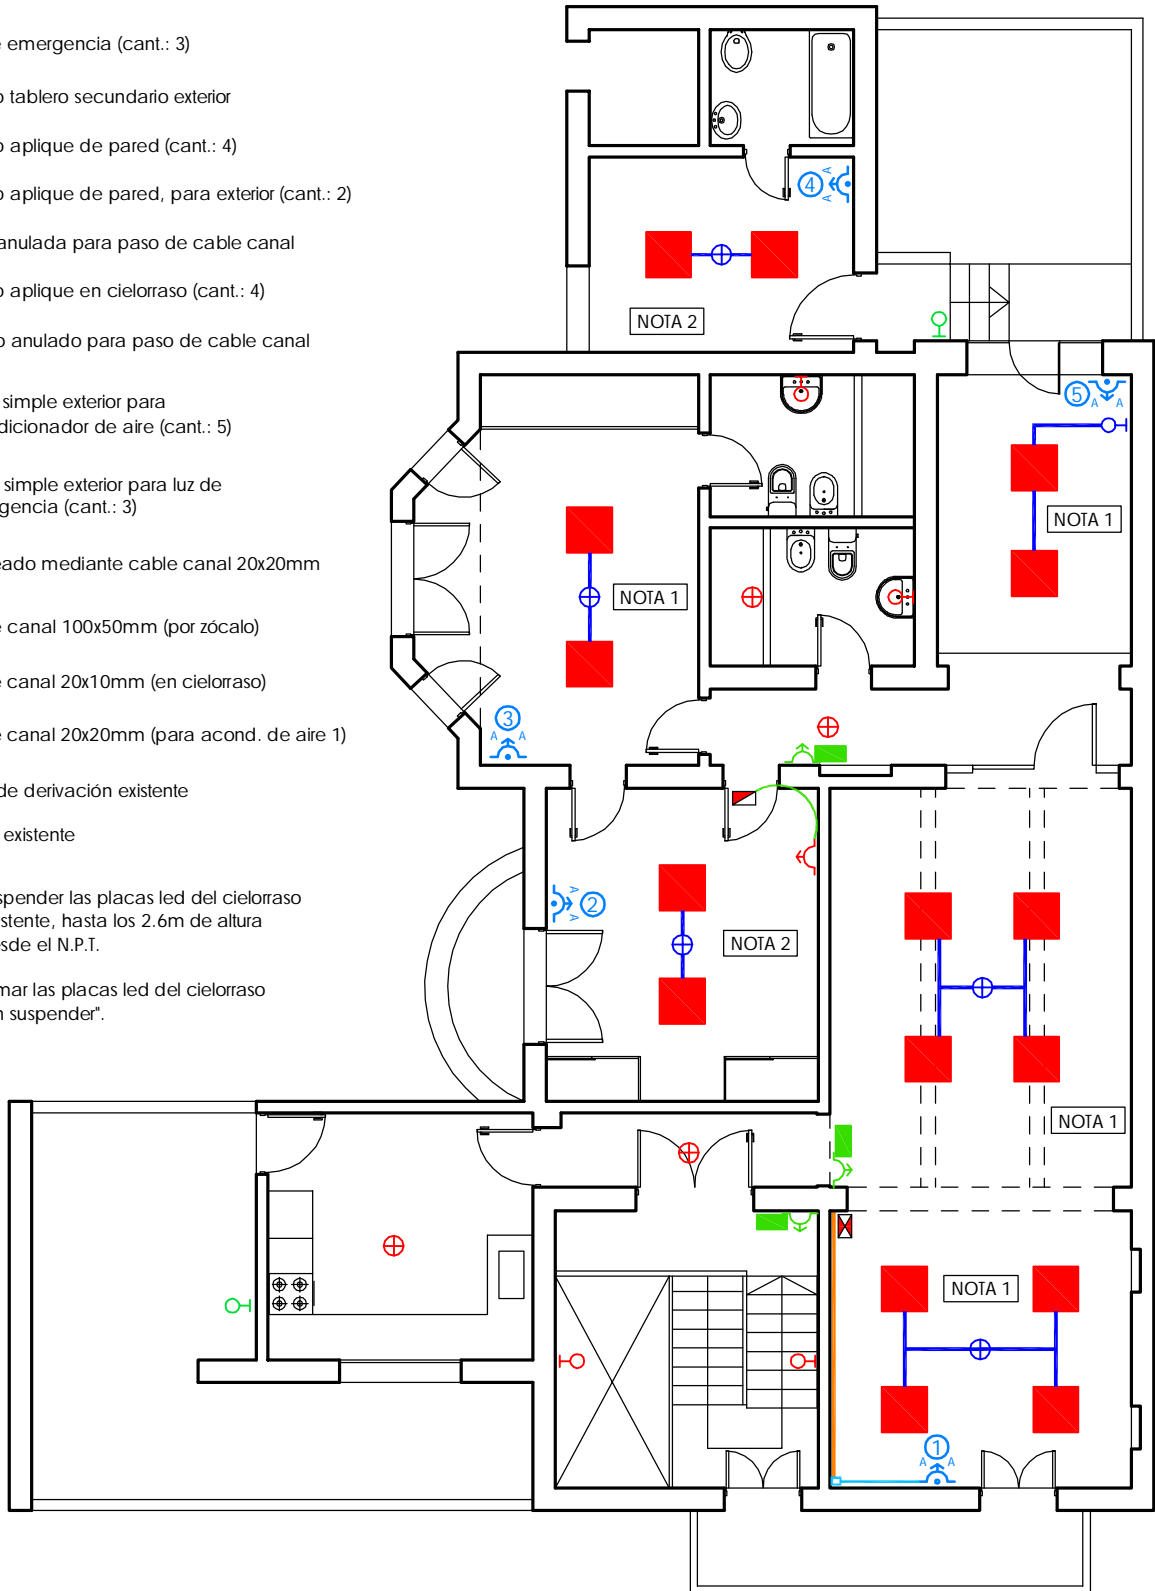

PLANTA NUEVA ILUMINACIÓN
Y AMPLIACIÓN DE LA INSTALACIÓN
(esc. 1:100)