






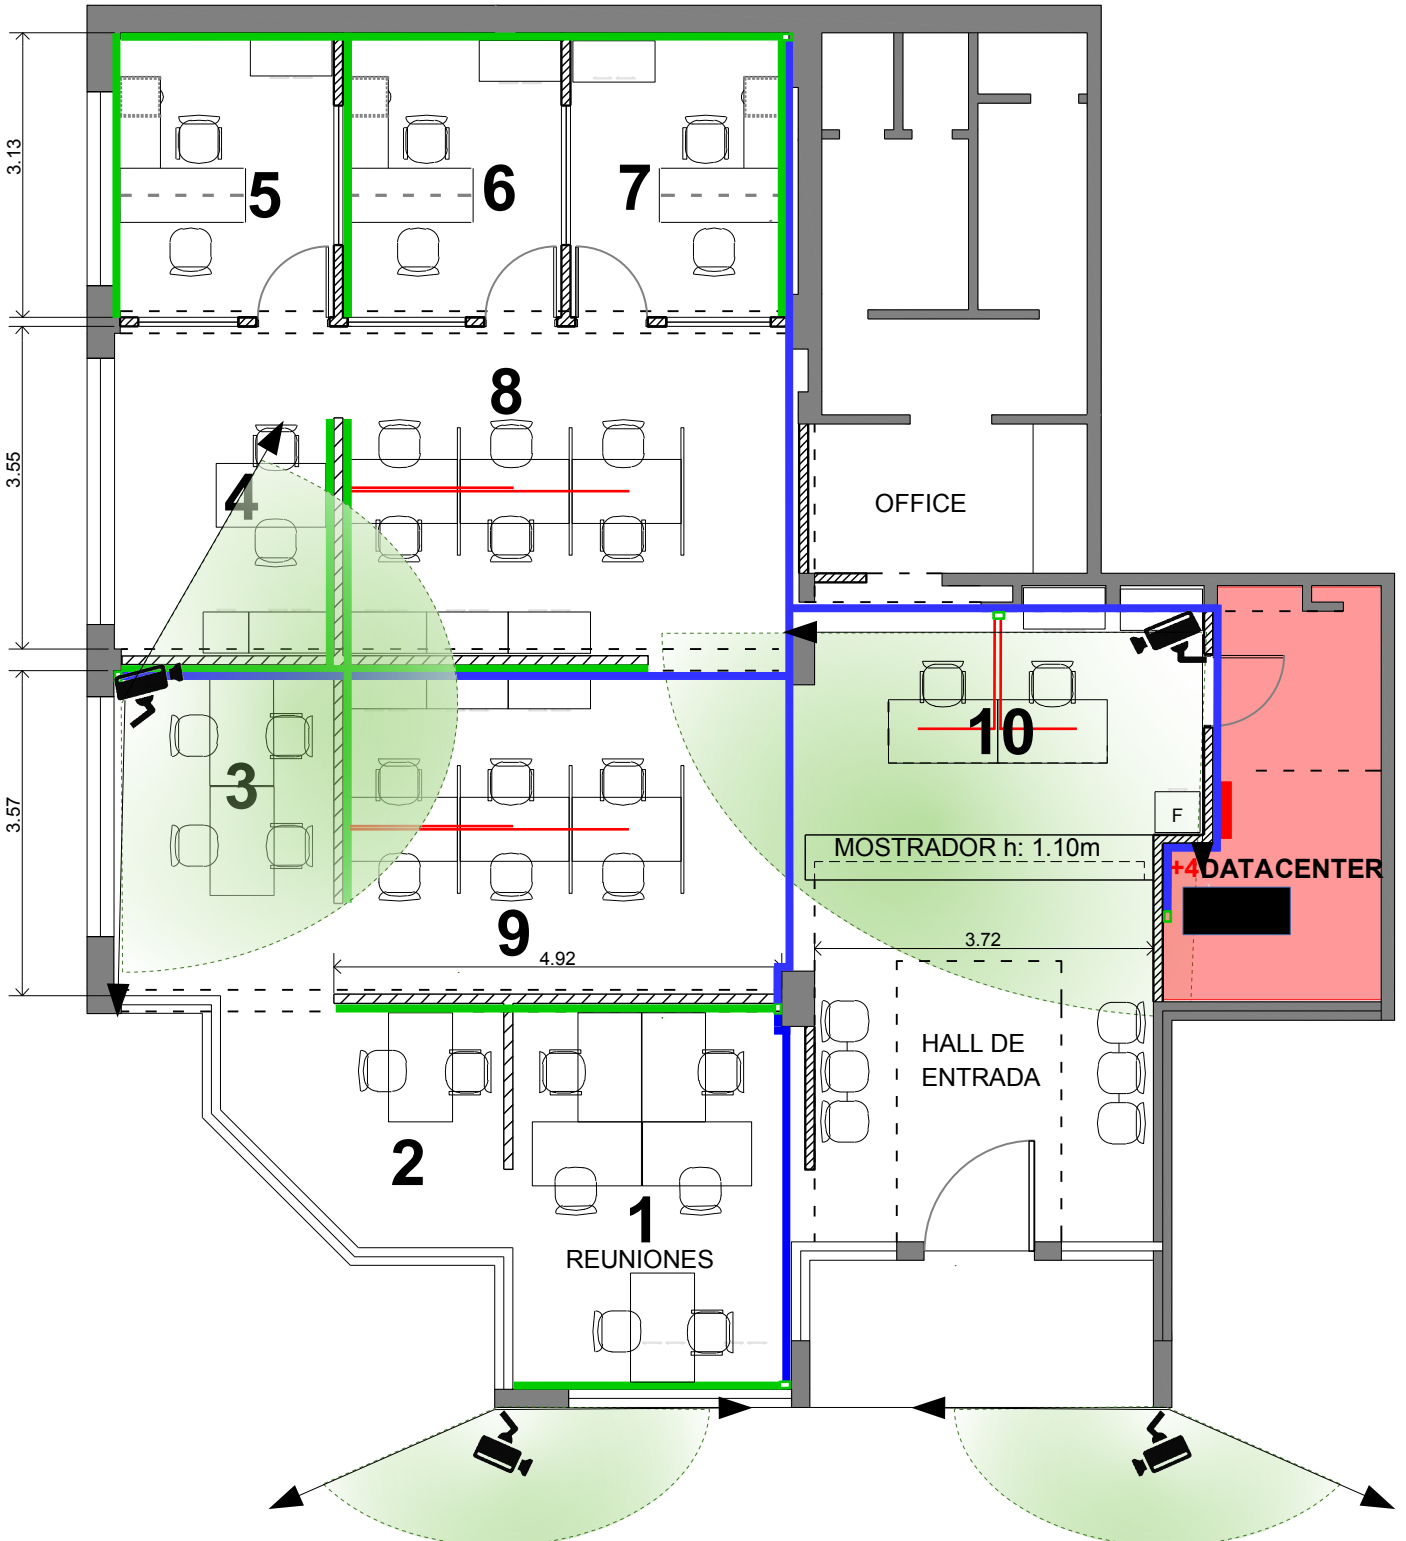







## U. F. San Lorenzo – PB (Sargento Cabral 821)

- Referencias:
-  cámara IP
  -  tablero de energía del Datacenter
  -  rack de 19" 40U
  -  cablecanal tipo "zoloda" 100x50 con tabique existente
  -  bandeja portacable 250x50mm existente
  -  extensión eléctrica con 4 tomas
  -  subida/bajada cablecanal 100x50 mm



U. F. San Lorenzo - PA (Sargento Cabral 821)

- Referencias:
-  Cámara IP
  -  tablero de energía secundario
  -  rack de 19" 10U
  -  cablecanal tipo "zoloda" 100x50 con tabique existente
  -  subida/bajada cablecanal 100x50 mm

