


### Referencias:

— cablecanal tipo "zoloda" 100x50 con tabique

□ subida/bajada cablecanal 100x50 mm

☎ teléfono IP (1 equipo)

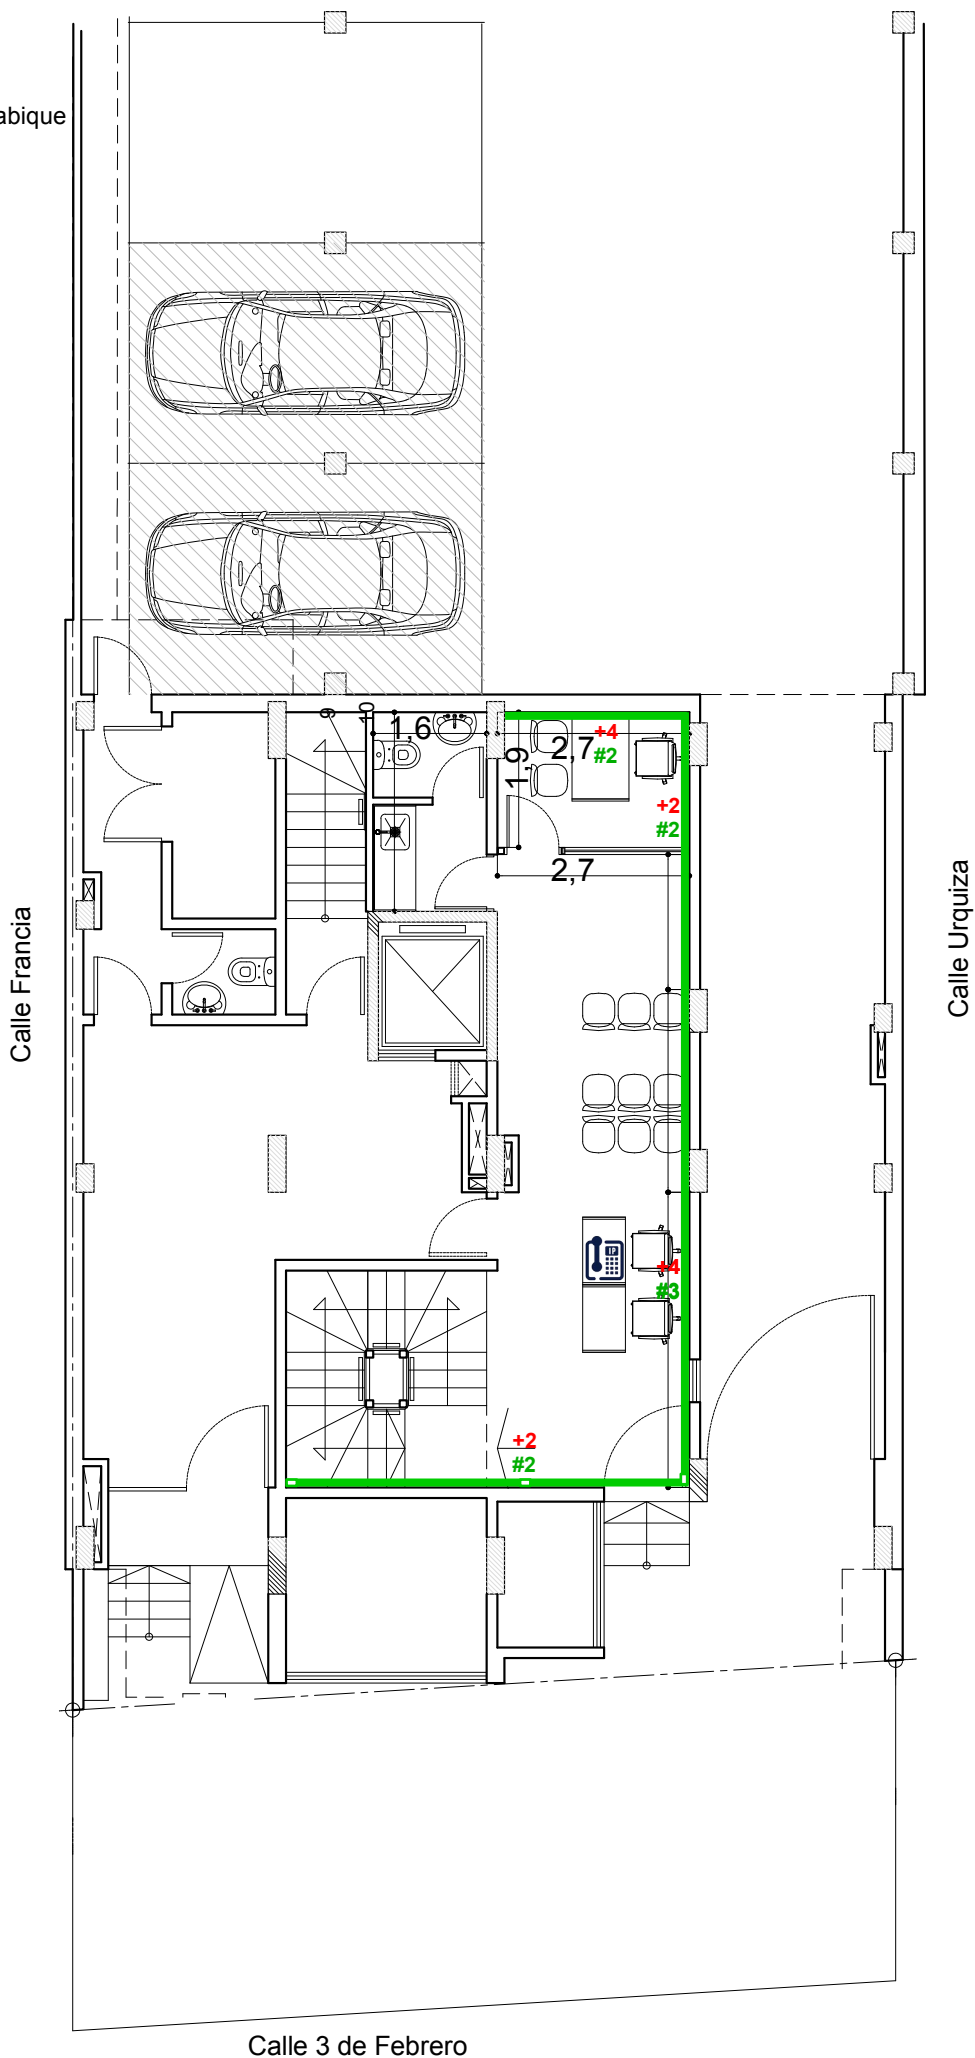

Calle 3 de Febrero