


## Referencias:

- rack de 19" 42U
- rack de 19" 15U
- tablero de energía del centro de datos
- cablecanal tipo "zoloda" 100x50 con tabique
- cablecanal interconexión racks
- subida/bajada cablecanal 100x50 mm
- acometida por pisocanal o desde cielorraso
- teléfono IP (22 equipos)

Calle Francia

Calle Urquiza

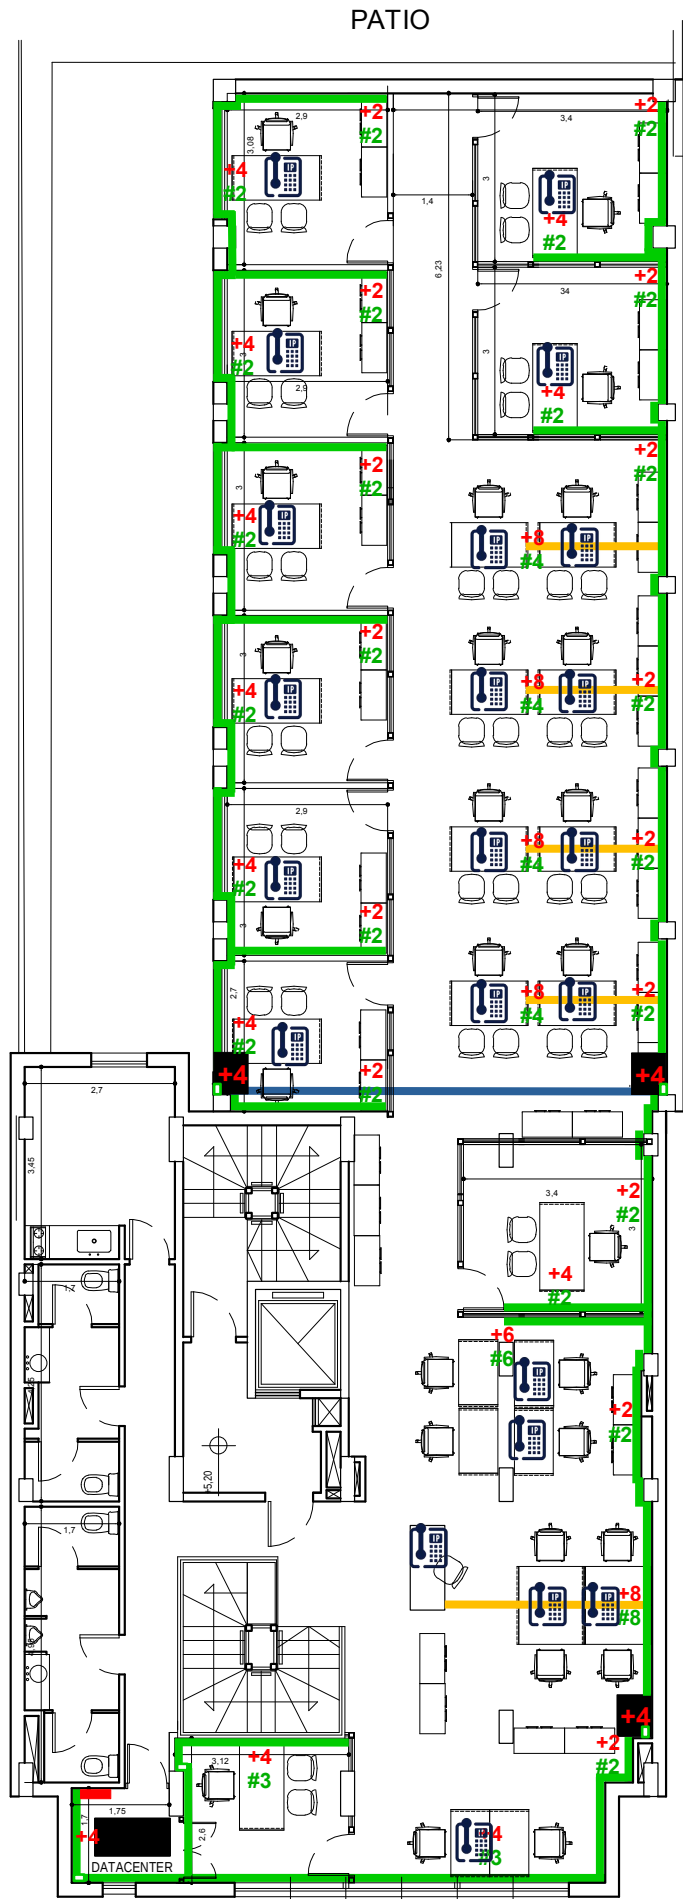

Calle 3 de Febrero