


PLANTA BAJA


Inmueble calle Sargento Cabral 821
San Lorenzo

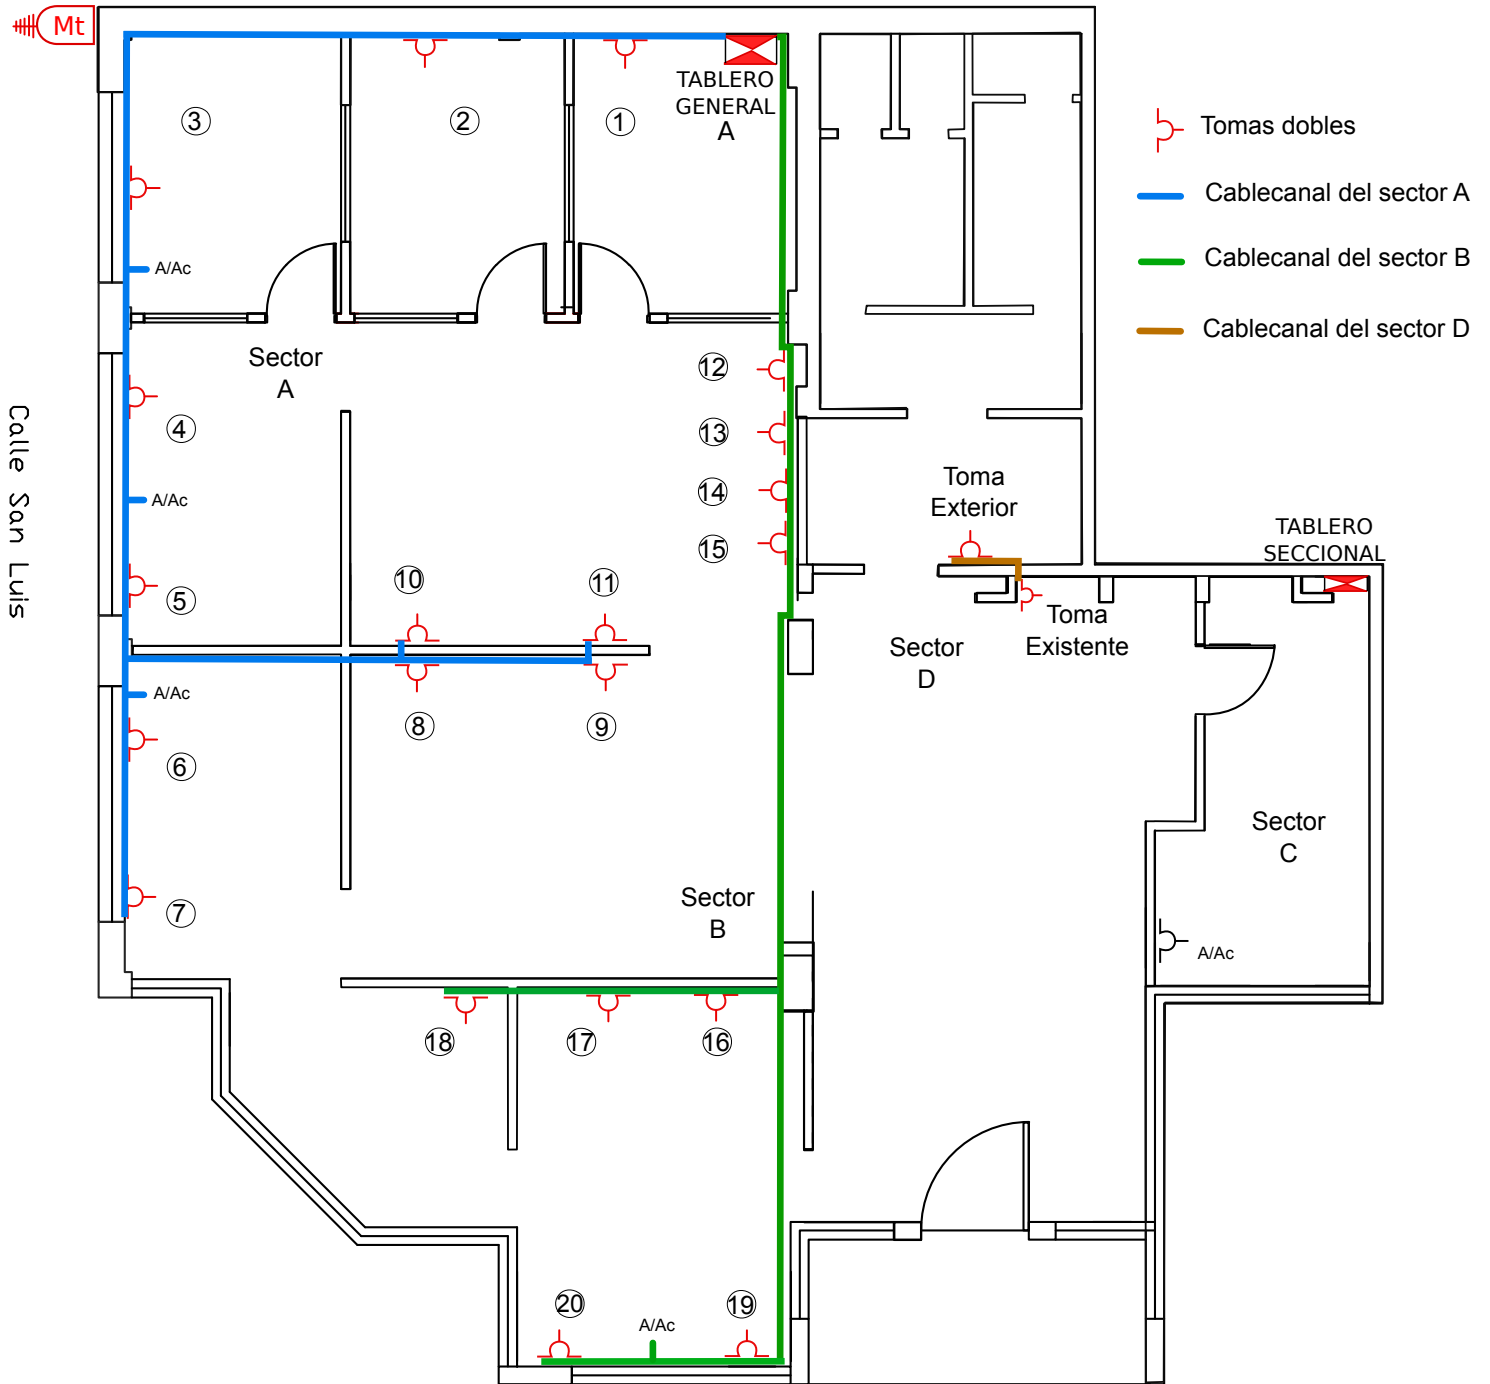

Bvard. Sargento Cabral

PLANTA ALTA

Inmueble calle Sargento Cabral 821
San Lorenzo

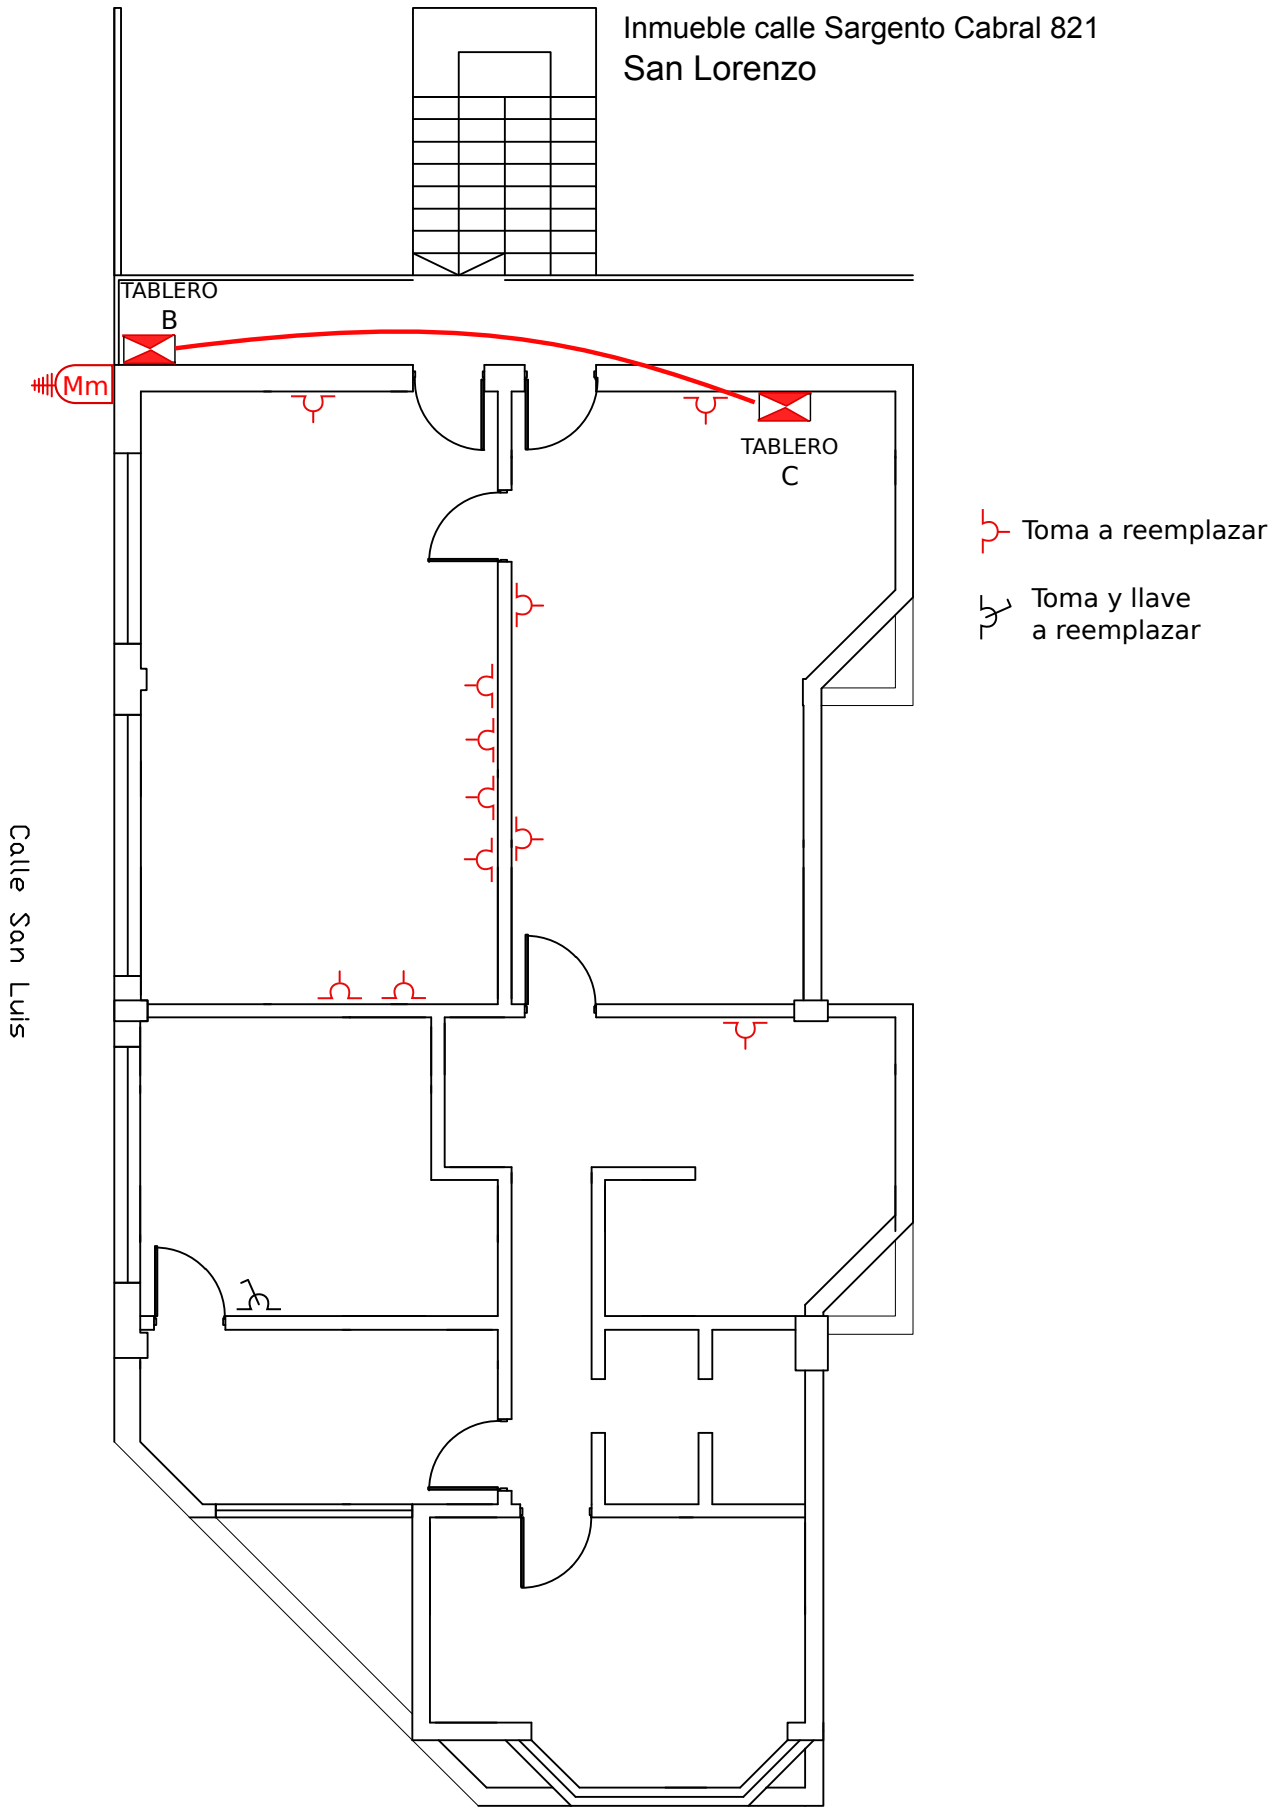

Bvard. Sargento Cabral