


Cablecanal 100x50 mm

Rack mural 15U

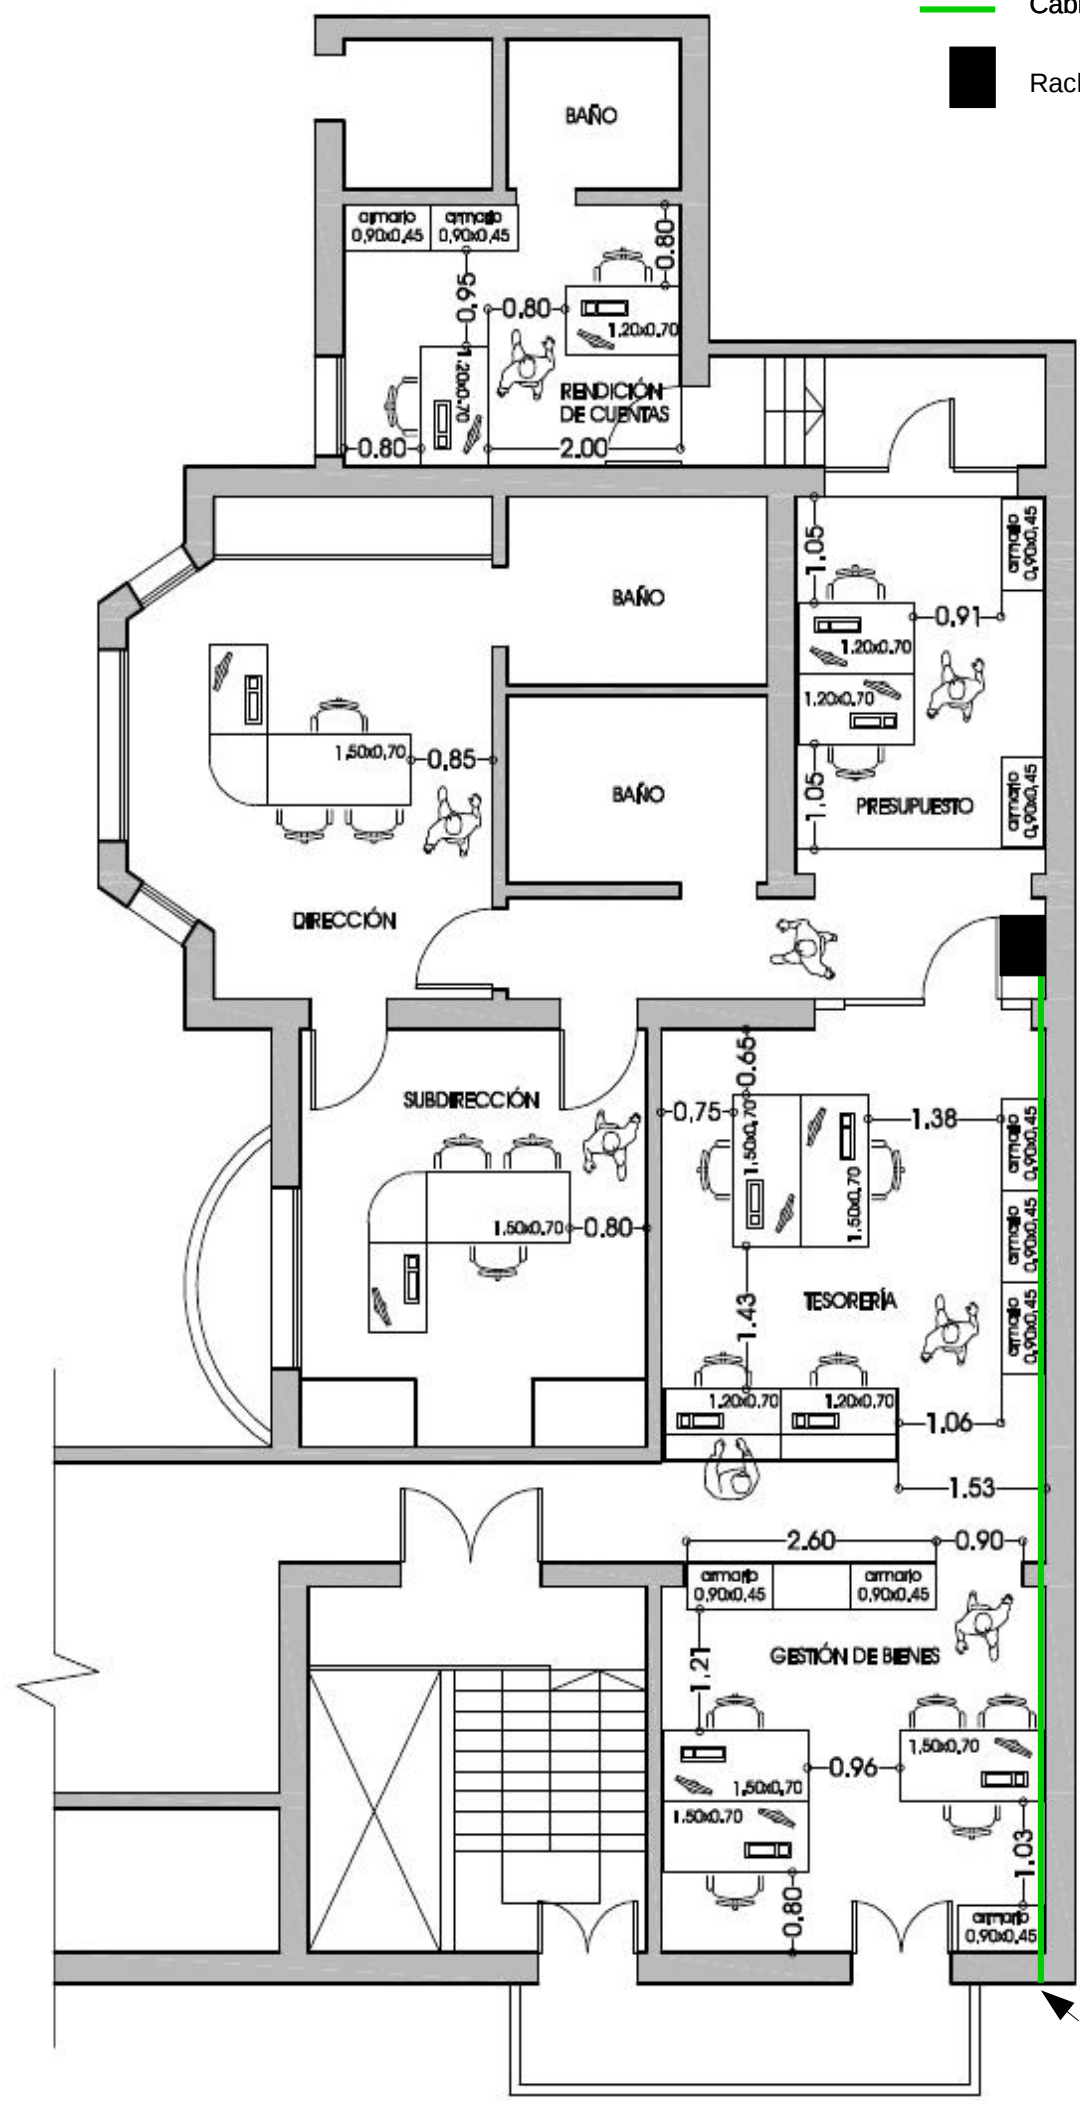

Acceso FO y multipar telefónico