




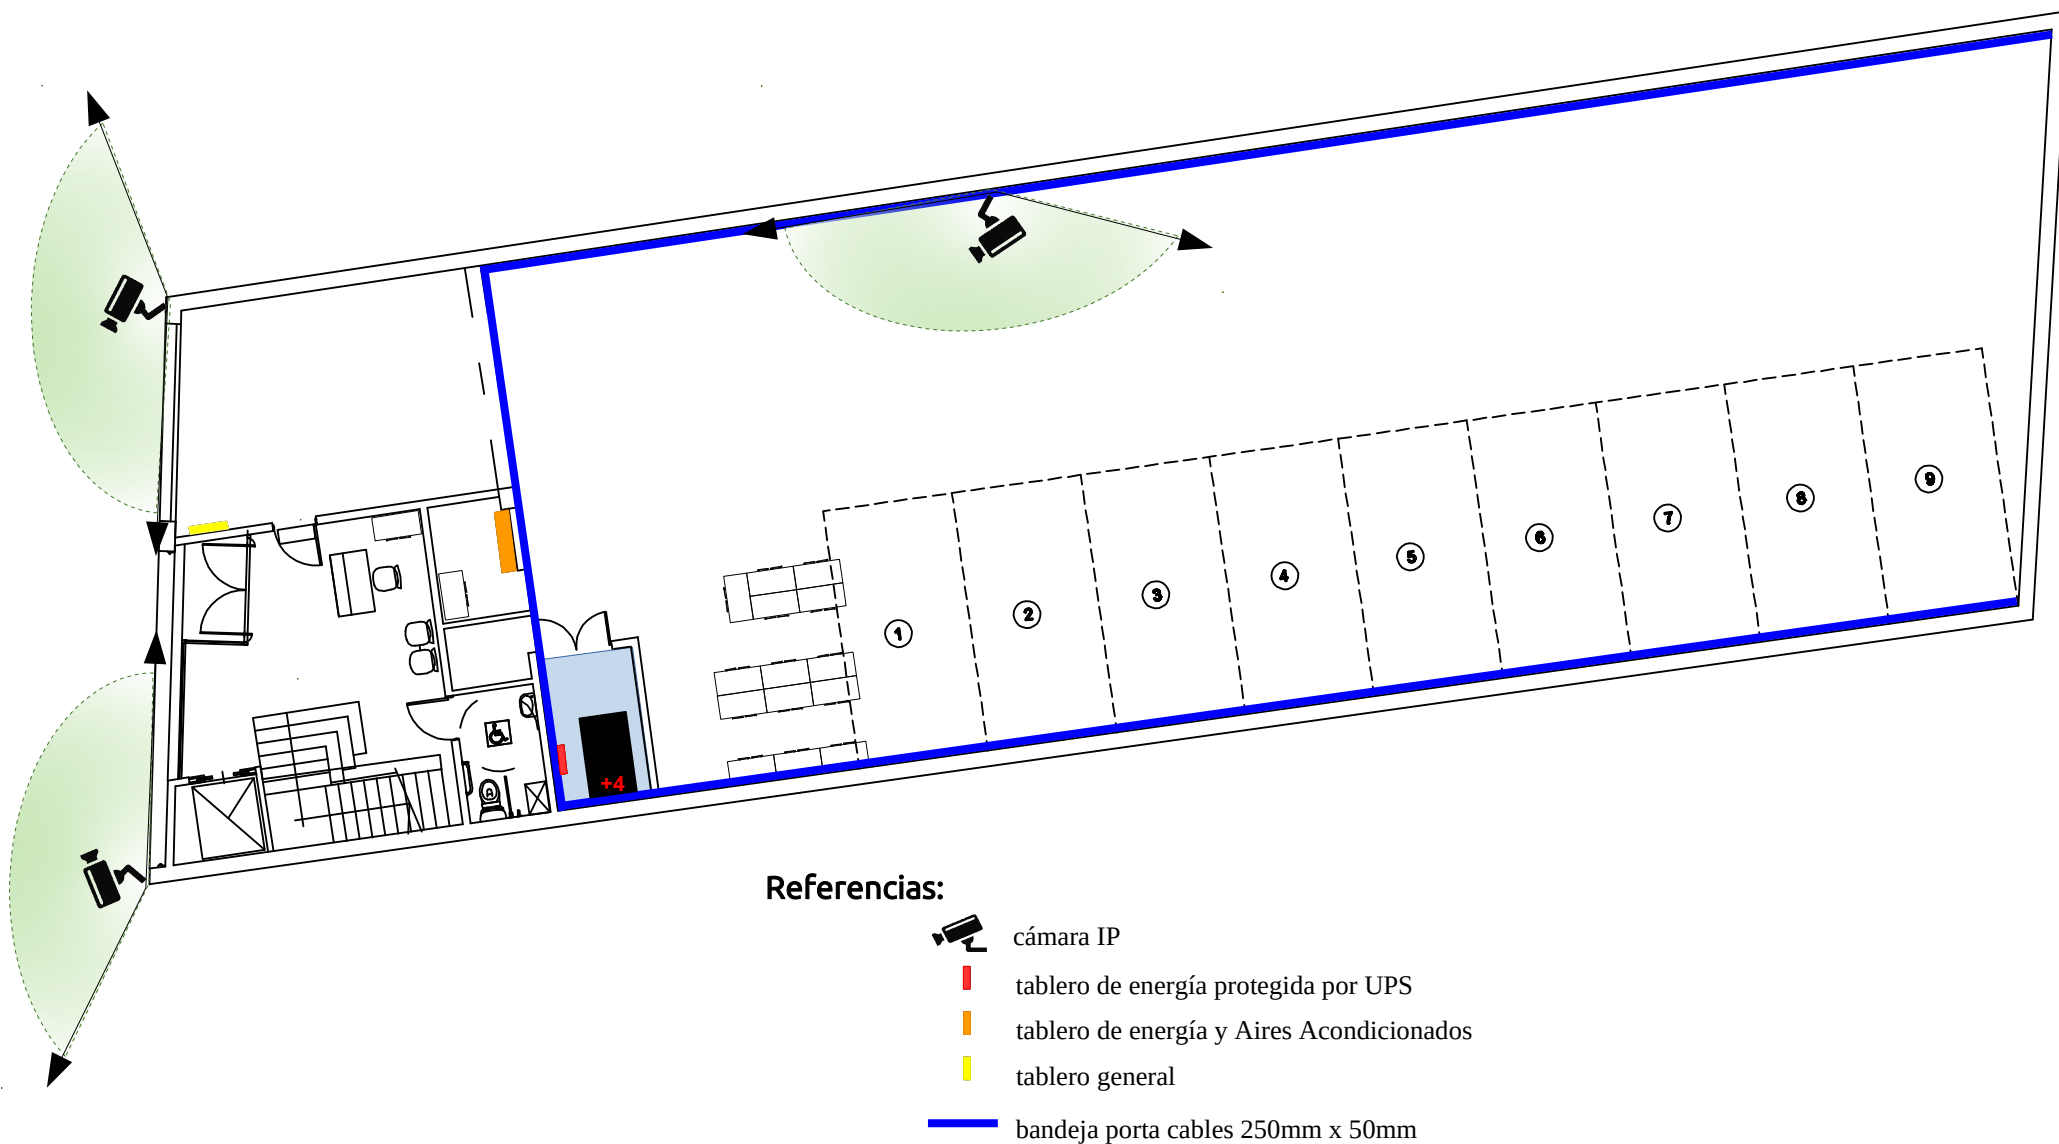


MORENO 1053 – Planta baja – Rosario



MORENO 1053 – Planta alta – Rosario



Referencias:

-  cámara IP
-  subida de cables
-  piso canal
-  cable canal tipo "zoloda" 100x50 con tabique
-  lector biométrico