


ANEXO

U. F. Casilda (Casado 1876)

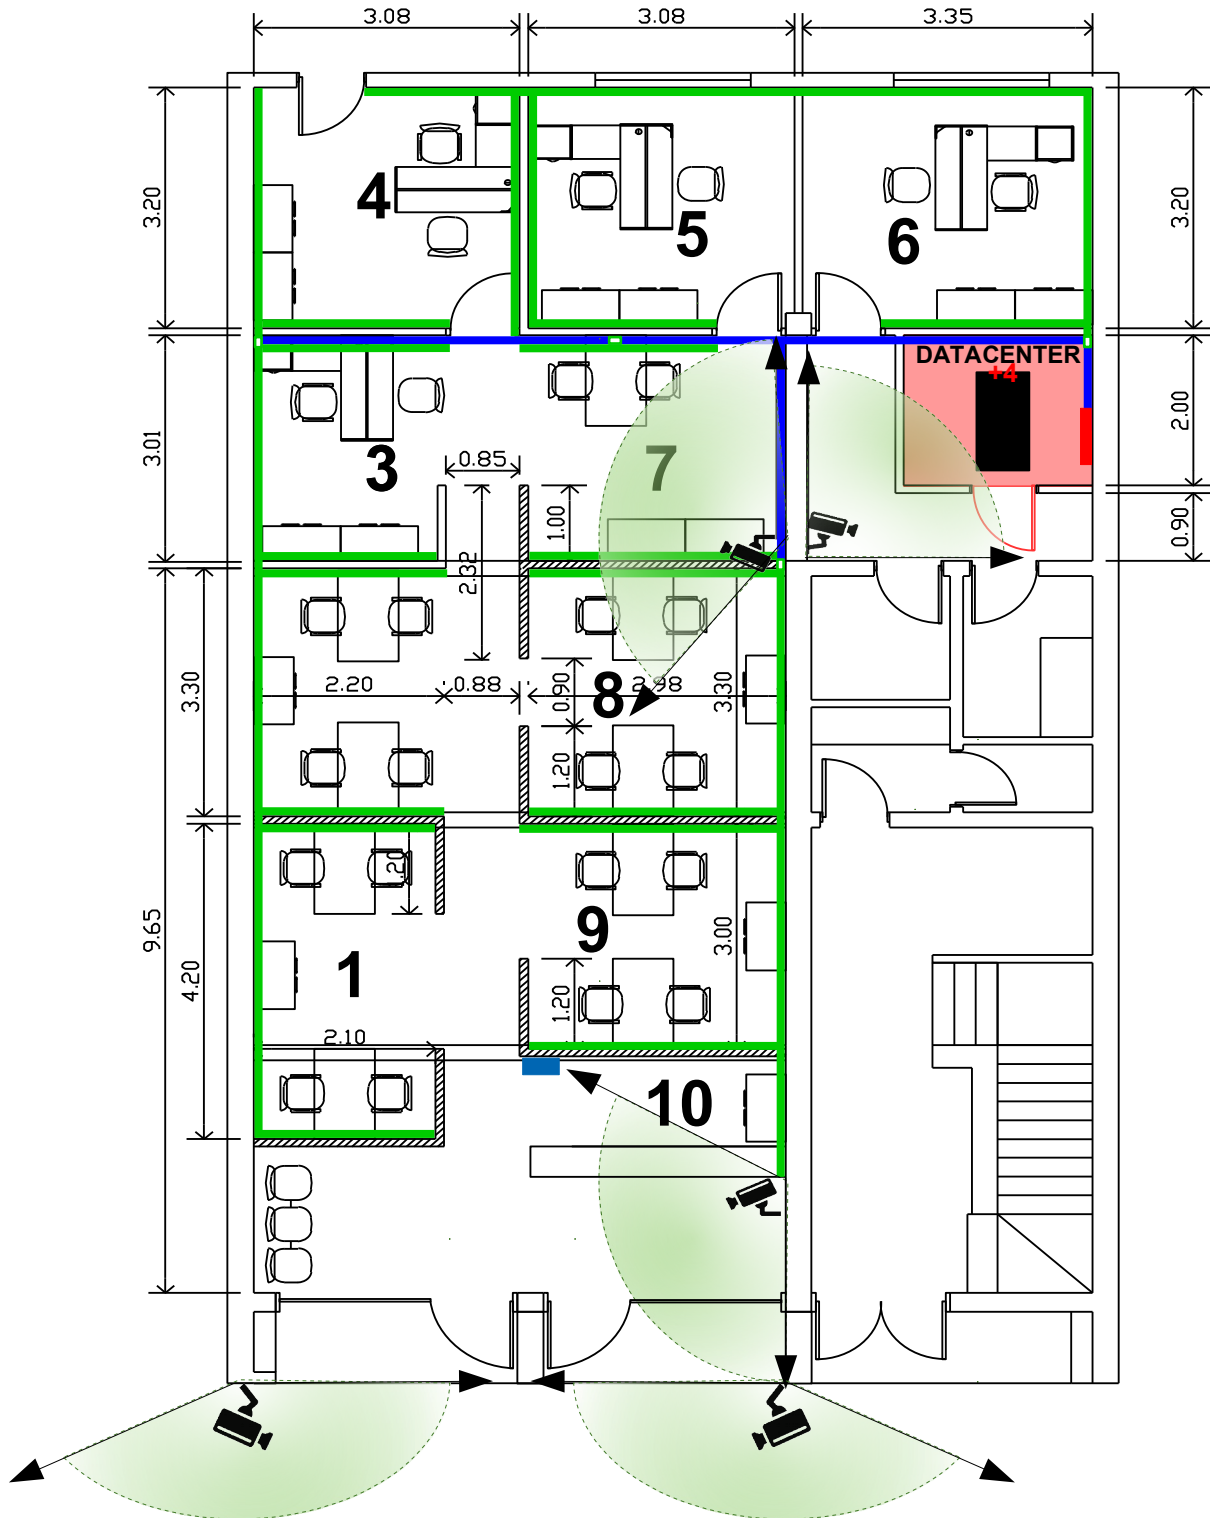

Referencias:



cámara IP



tablero de energía del Datacenter



rack de 19" 40U



bandeja porta cables 150mm x 50mm existente



cablecanal tipo "zoloda" 100x50 con tabique existente



lector biométrico